




Geobasisdaten: © Bayerische Vermessungsverwaltung

ZEICHENERKLÄRUNG

Einschnittsblöschung

Einseitige Böschung

Fahrbahn

Trennstreifen

Geh-/Radweg

Entwässerungsbereich

Hochpunkt

Tiefpunkt

Mischgebiet

Wohngebiet

Gewerbegebiet

Sondergebiet

Gemeindefläche

Grünfläche

Neigungsbrechpunkt mit Angabe von Gefälle (%) und Steigung (°) in Prozent, Länge der Gefälle (Steigung) in m und Höhenmeter

Fahrbahneinengrenze

Entwässerungsleitung

Fernmeldeleitung

Hochspannungsleitung

Niederspannungsleitung

Wasserleitung

Grenze H300 Bestand

Grenze H300 Planung

Einleitungsstelle

Freistaat Bayern
Staatliches Bauamt Bayreuth
Wendemannstraße 2, 95444 Bayreuth, Tel. 0931/656-0, Fax 0931/656-3810, E-Mail: bauamt@staatsbauamt.bayern.de

Unterlage	7
Blatt Nr.	2
Datum	Zeichen

bearbeitet	April 2007	Arbeits
gezeichnet	April 2007	Forster
geprüft	April 2007	Winkler

Lageplan Baukm 2+650 - Baukm 6+070 mit Prüfanmerkungen
Maßstab 1 : 2500

Adressat:
Bayreuth, 2007-07-07
Staatliches Bauamt

Peter, Ltd. Baudirektor

Projekt: B303, OU Stadtsteinach

Datum: 04.07