

Staatliches Bauamt Bayreuth



Wilhelminenstraße 2
95444 Bayreuth

Tel.: 0921/606-05, Fax: 0921/606-3810, E-Mail: poststelle@stbabt.bayern.de

bearbeitet:	Juni 2014	Arneth
gezeichnet:	Juni 2014	Hacke
geprüft:	Juni 2014	Hübner
PSP Nr.:	B42S ABBA0022.00.E0.10	
Projekt:	B303_OU_Stadtsteinach	
PF_5		

FESTSTELLUNGSENTWURF

Straßenbauverwaltung Freistaat Bayern

Staatliches Bauamt Bayreuth

Straße / Abschn.-Nr. / Station: B303_1070_3,086 - B303_1060_0,642

PROJIS-Nr.: 0989269900

Unterlage / Blatt-Nr.: 3

Übersichtsluftbild

Maßstab: 1 : 5000

B 303 "Kronach - Bad Berneck i.F."

OU Stadtsteinach

Baukm 0+000 - Baukm 6+070

aufgestellt:
Staatliches Bauamt Bayreuth

Schnabel, Ltd. Baudirektor
Bayreuth, den 27.06.2014



000+0

öFW Alter Plankenhofweg

öFW Auweg

AS Stadtsteinach/Süd

000+500

öFW Auf den Letten

B 303 alt

GVS Vogtendorfer Weg

1+000


öFW Geiersbergfuhr


Graben

512

öFW Hinterer Hainbergweg

1+500

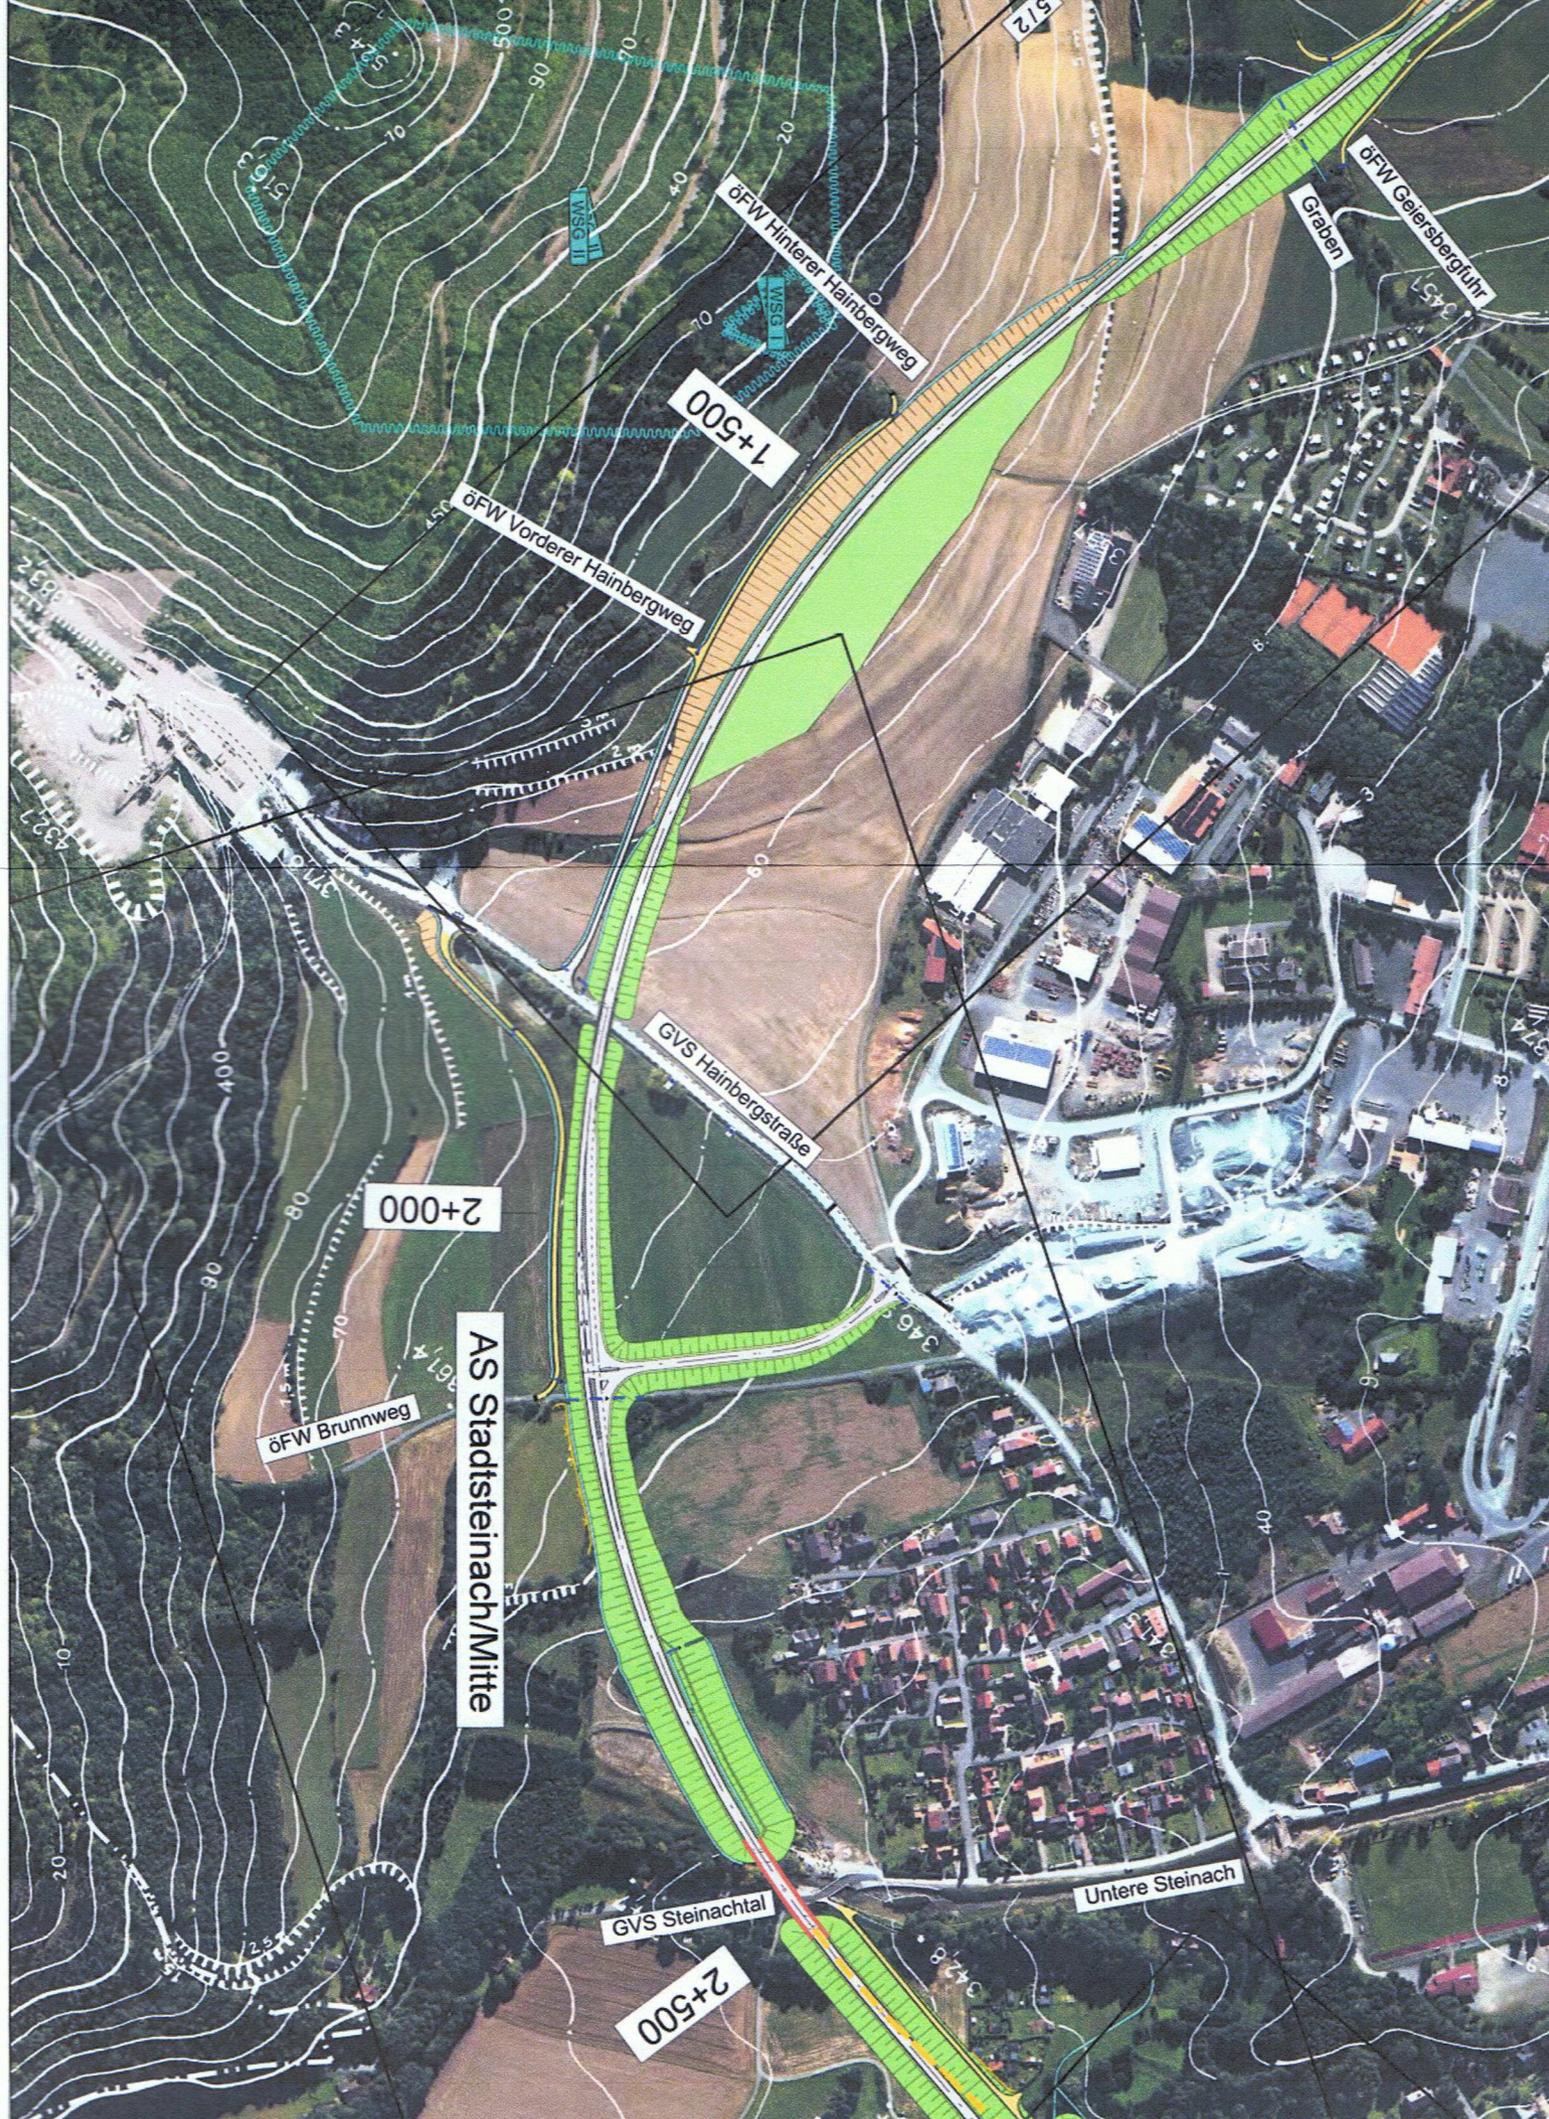

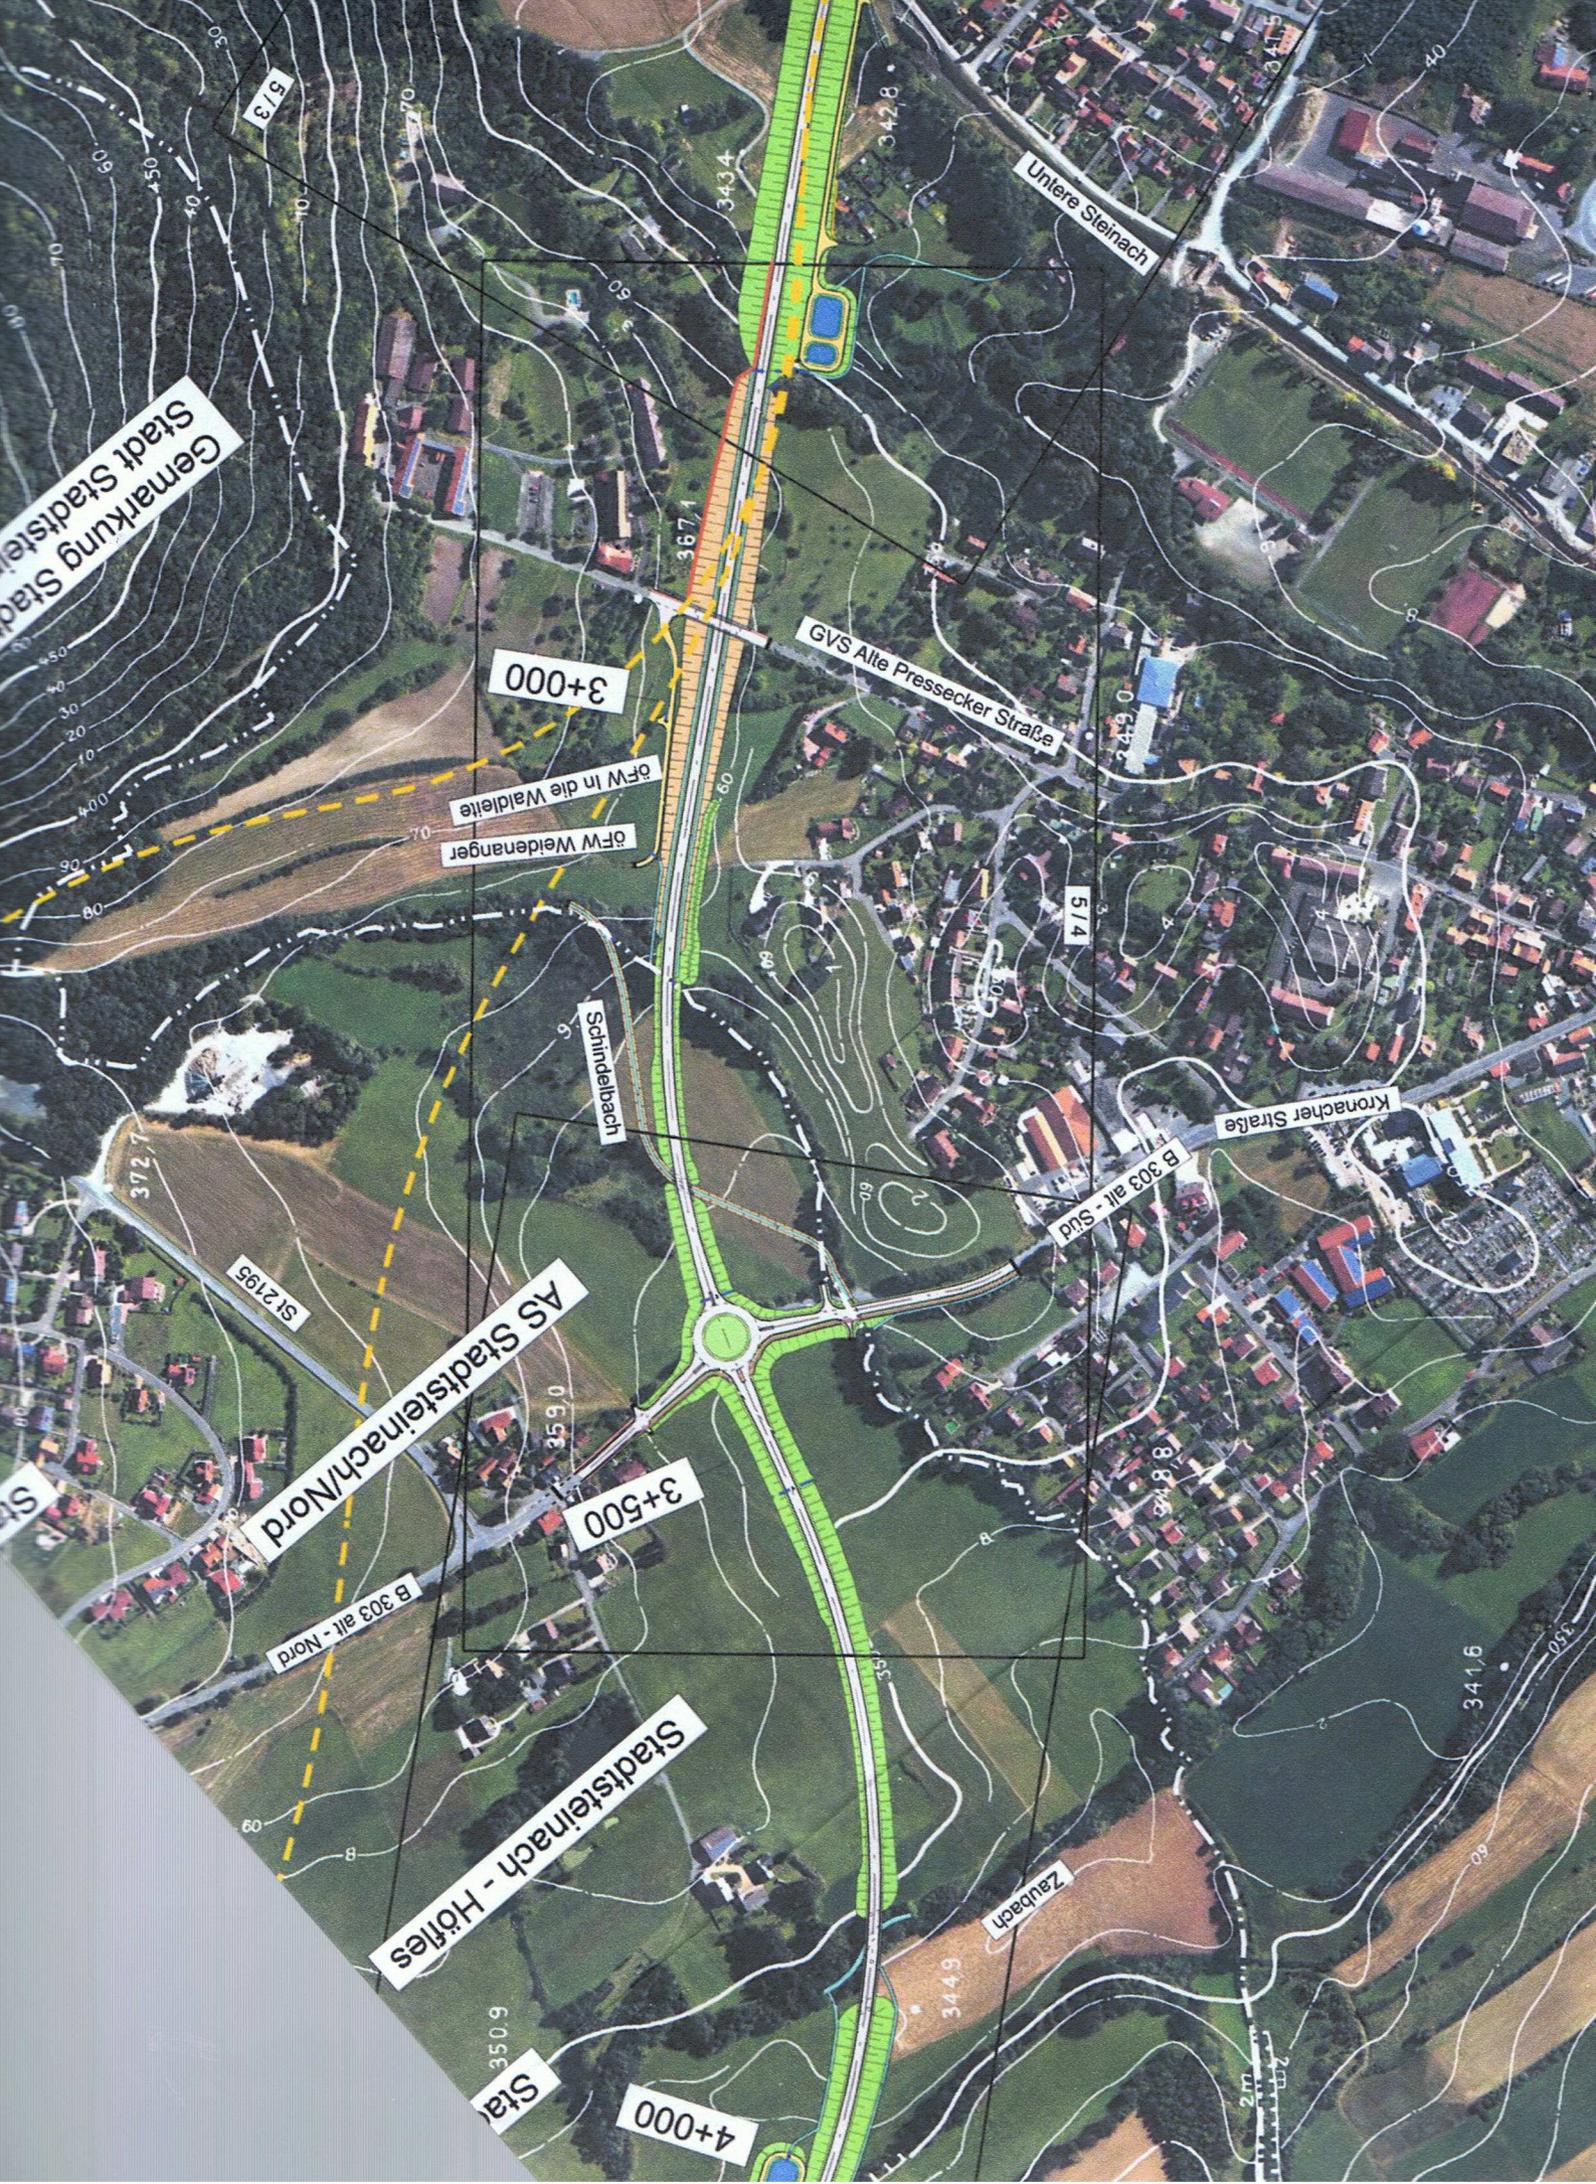

Gemarkung Stadt
Stadt Steinach

Untere Steinach

3+000

öfW Weidenanger
öfW in die Waldelle

GVS Alte Pressecker Straße

51.4

Schindelbach

Kronacher Straße

B 303 all. Süd

AS Stadtsteinach/Nord

3+500

B 303 all. Nord

Stadtsteinach - Höfles

4+000

Sta. 350.9

Zaubach

341.6

2m
2m
2m



Unterzaubach

öFW Kalte Marter 5/5

öFW Nußackerweg

Variante A

4+500

5/6

GVS Weißer Weg

Frauengraben

Gemarkung Zaubach
Stadt Stadtsteinach

5+000

öFW Flurweg

Gemarkung Zaubach
Stadt Stadtsteinach

Zaubach

öFW Kumbacher Weg

5+500